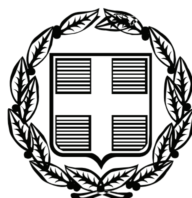


ΕΦΗΜΕΡΙΣ ΤΗΣ ΚΥΒΕΡΝΗΣΕΩΣ

ΤΗΣ ΕΛΛΗΝΙΚΗΣ ΔΗΜΟΚΡΑΤΙΑΣ

ΤΕΥΧΟΣ ΤΕΤΑΡΤΟ **Αρ. Φύλλου 195**

10 Μαΐου 2007

ΑΠΟΦΑΣΕΙΣ

Αριθμ. 1413

Επικύρωση καθορισμού οριογραμμών υδατορέματος στην περιοχή «Κοκώσι» του Δ. Δ. Γαλατακίου του Δήμου Σαρωνικού του Νομού Κορινθίας.

Η ΓΕΝΙΚΗ ΓΡΑΜΜΑΤΕΑΣ ΠΕΡΙΦΕΡΕΙΑΣ ΠΕΛΟΠΟΝΝΗΣΟΥ

Έχοντας υπόψη :

1. Τις διατάξεις των άρθρων 5, 6 και 8 του ν. 3200/1955: «Περί Διοικητικής Αποκέντρωσης».

2. Τις διατάξεις του ν. 2853/16.7.1922 «Περί υδραυλικών εν γένει έργων και αστυνομεύσεως των Δημοσίων Υδάτων», όπως αυτές τροποποιήθηκαν με τις αντίστοιχες του ν.δ. 10/29.12.1923 και κωδικοποιήθηκαν από τις διατάξεις του π.δ. 18/ 21.3.1924 (Α΄ 61).

3. Τα οριζόμενα στο άρθρο 6 της υπ' αριθμ. 3046/304/ 3.2.1989 απόφασης του Αναπληρωτή Υπουργού Περιβάλλοντος Χωροταξίας και Δημοσίων Έργων: «Κτιριοδομικός Κανονισμός» και ειδικότερα τις διατάξεις του άρθρου 6 αυτού σχετικά με τη δόμηση κοντά σε ρέματα, όπως ισχύει σήμερα.

4. Τις διατάξεις του άρθρου 5 του ν.3010/25.4.2002 (Α΄91): «Εναρμόνιση του ν. 1650/1986 με τις υπ' αριθμ. οδηγίες 97/11 ΕΕ και 96/61 ΕΕ και ειδικότερα τις διατάξεις του άρθρου 5 αυτού: «Διαδικασία Οριοθέτησης και ρυθμίσεις θεμάτων για τα υδατορέματα».

5. Τις διατάξεις του άρθρου 6 του ν. 880/1979 (ΦΕΚ 58Α): «Περί καθορισμού ανωτάτων ορίων συντελεστού δόμησης κ.λπ.» όπως συμπληρώθηκε από τις διατάξεις της πργρ. 1γ του άρθρου 6 του ν. 2052/1992.

6. Τις διατάξεις του ν. 2503/1997 (ΦΕΚ 107Α/30.5.1997): «Διοίκηση, Οργάνωση, Στελέχωση της Περιφέρειας, Ρυθμίσεις θεμάτων για την Τοπική Αυτοδιοίκηση και άλλες διατάξεις».

7. Τις οικίες διατάξεις του ν. 2508/1997 (ΦΕΚ 124Α/13.6.1997): «Βιώσιμη Οικιστική Ανάπτυξη των πόλεων και οικισμών της χώρας και άλλες διατάξεις».

8. Τις οικίες διατάξεις του ν. 2690/1999 (ΦΕΚ 45Α/1999): «Κύρωση Κώδικα Διοικητικής Διαδικασίας και άλλες διατάξεις».

9. Τα οριζόμενα στη υπ' αριθμ. 19664/20.12.2001 απόφαση του Γενικού Γραμματέα Περιφέρειας Πελοποννήσου.

10. Τα οριζόμενα στη υπ' αριθμ. 1592/14.2.2002 απόφαση του Γενικού Γραμματέα Περιφέρειας Πελοποννήσου.

11. Τα από 1.11.2005 τοπογραφικά και υψομετρικά διαγράμματα (κλίμακα 1:500, πινακίδες 1 και 2) καθορισμού των οριογραμμών του υδατορέματος στην περιοχή «Κοκώσι» του Δ.Δ. Γαλατακίου του Δήμου Σαρωνικού του Νομού Κορινθίας, όπως συντάχθηκαν από τον Διπλ. Αγρονόμο Τοπογράφο Μηχανικό Δημήτριο Χαρτσιά, ελέγχθηκαν και θεωρήθηκαν στις 12.1.2006 από τη Δ/νση Τεχνικών Υπηρεσιών της Νομαρχιακής Αυτοδιοίκησης Κορινθίας.

12. Την υπ' αριθμ. 2017/16.4.2007 απόφαση της Δ/νσης Τεχνικών Υπηρεσιών της Νομαρχιακής Αυτοδιοίκησης Κορινθίας με την οποία καθορίζονται οι οριογραμμές του υδατορέματος στην περιοχή «Κοκώσι» του Δ.Δ. Γαλατακίου του Δήμου Σαρωνικού του Νομού Κορινθίας, σύμφωνα με τα αμέσως πιο πάνω αναφερόμενα τοπογραφικά και υψομετρικά διαγράμματα, αποφασίζουμε:

Την επικύρωση των οριογραμμών του υδατορέματος στην περιοχή «Κοκώσι» του Δ.Δ. Γαλατακίου του Δήμου Σαρωνικού του Νομού Κορινθίας, οριζομένων με τα σημεία 1-35 (αριστερά) και 36-70 (δεξιά) εκατέρωθεν της ροής αυτού σύμφωνα με τα από 1.11.2005 τοπογραφικά και υψομετρικά διαγράμματα (κλίμακα 1:500, πινακίδες 1 και 2) τα οποία συντάχθηκαν από τον Διπλ. Αγρονόμο Τοπογράφο Μηχανικό Δημήτριο Χαρτσιά, ελέγχθηκαν και θεωρήθηκαν στις 12.1.2006 από τη


Δ/νση Τεχνικών Υπηρεσιών της Νομαρχιακής Αυτοδιοίκησης Κορινθίας και αποτελούν αναπόσπαστο μέρος της παρούσας.

Η απόφαση αυτή μαζί με τα συνημμένα Τοπογραφικά και Υψομετρικά διαγράμματα καθορισμού των οριογραμμών να δημοσιευθούν στην Εφημερίδα της Κυβερνήσεως.

Τρίπολη, 17 Απριλίου 2007

Η Γενική Γραμματέα Περιφέρειας
ΑΓΓΕΛΑ ΑΒΟΥΡΗ


ΕΘΝΙΚΟ ΤΥΠΟΓΡΑΦΕΙΟ
Για τεχνικούς λόγους στο σχεδιάγραμμα
έγινε σμίκρυνση κατά ποσοστό 40 %
413.2—18

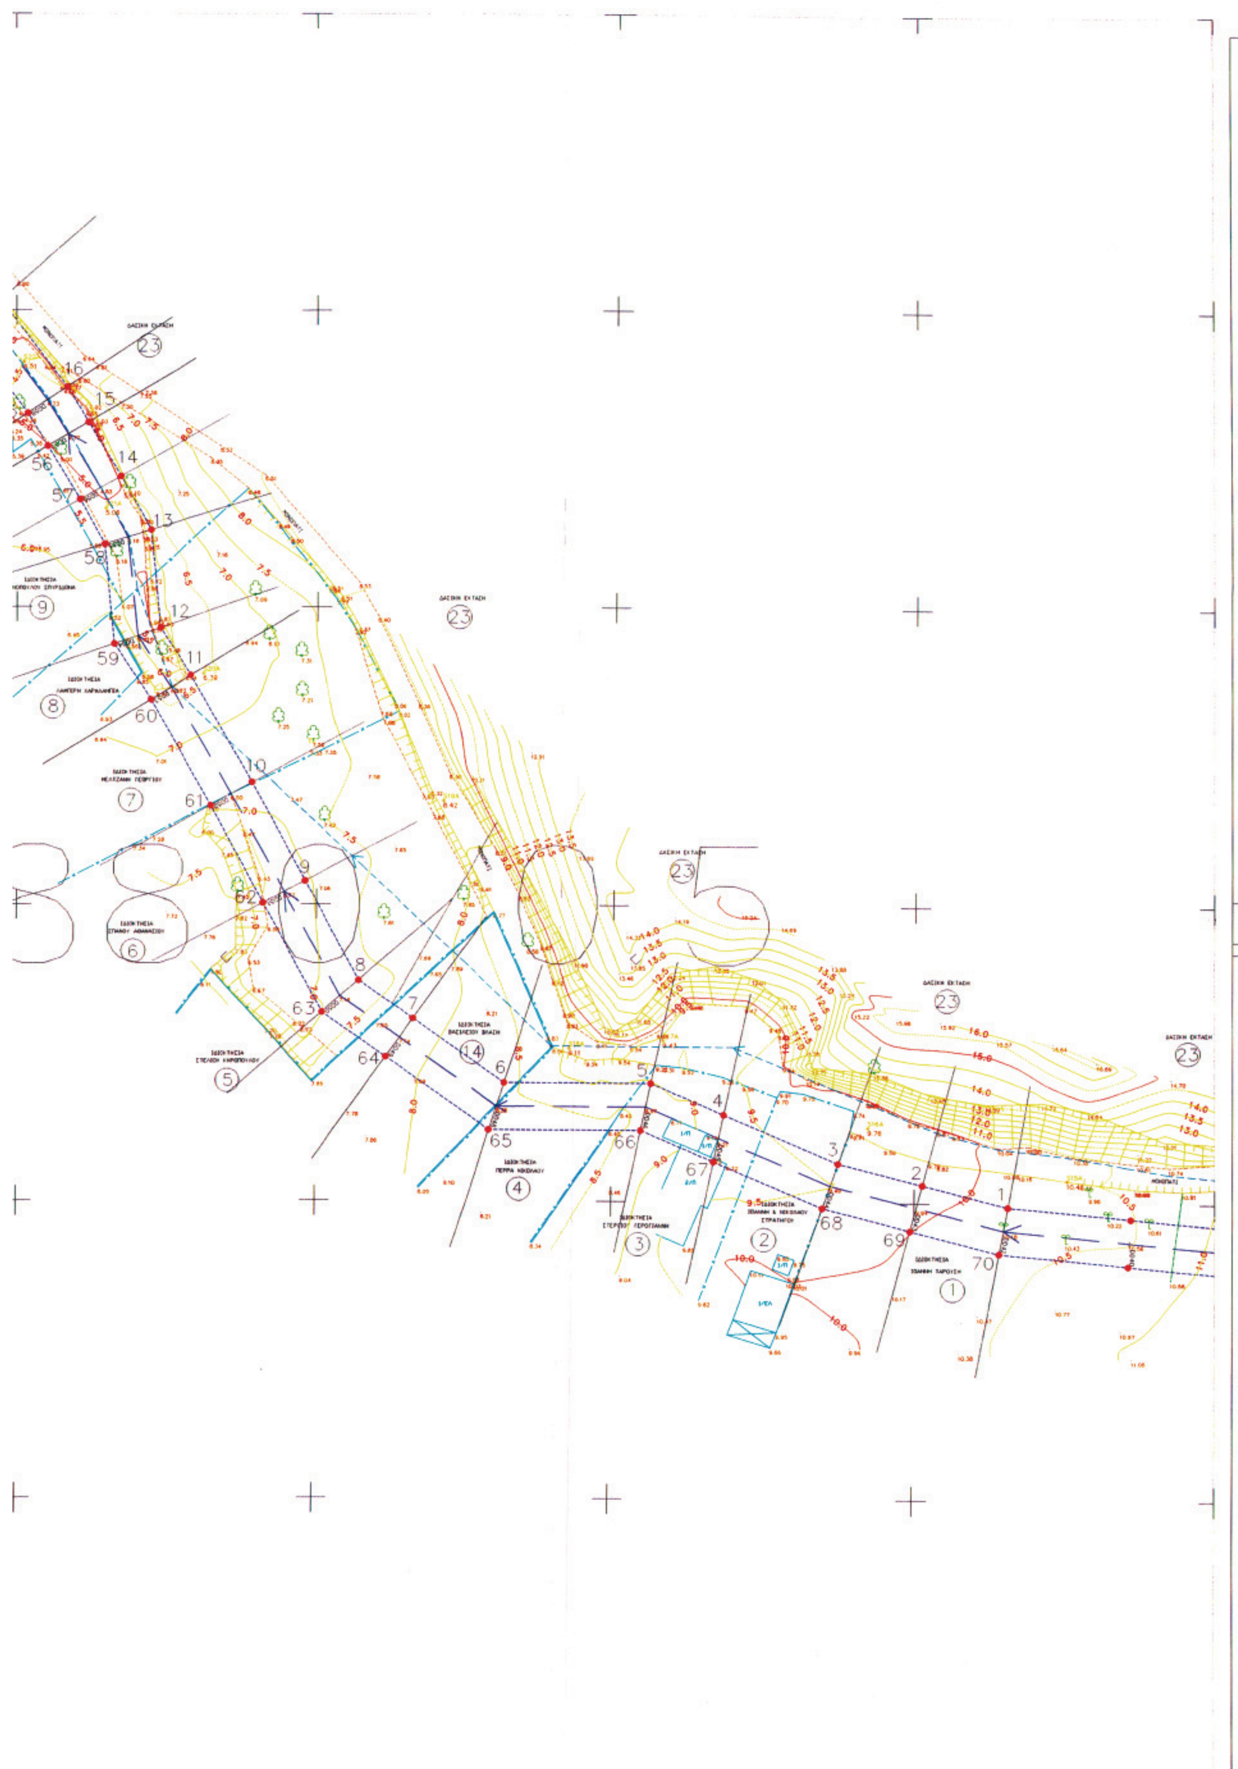



ΠΙΝΑΚΑΣ ΙΔΙΟΚΤΗΤΩΝ

Α/Α	ΟΝΟΜΑΤΕΠΩΝΥΜΟ ΙΔΙΟΚΤΗΤΗ	Δ/ΝΣΗ ΚΑΤΟΙΚΙΑΣ
1	ΙΩΑΝΝΗΣ ΤΑΡΟΥΣΗΣ	ΓΑΛΑΤΑΚΙ ΚΟΡΙΝΘΙΑΣ
2	ΙΩΑΝΝΗΣ & ΝΙΚΟΛΑΟΣ ΣΤΡΑΤΗΓΟΣ	ΓΑΛΑΤΑΚΙ ΚΟΡΙΝΘΙΑΣ
3	ΣΤΕΡΓΙΟΣ ΓΕΡΟΓΙΑΝΝΗΣ	ΓΑΛΑΤΑΚΙ ΚΟΡΙΝΘΙΑΣ
4	ΠΕΡΡΑΣ ΝΙΚΟΛΑΟΣ	ΓΑΛΑΤΑΚΙ ΚΟΡΙΝΘΙΑΣ
5	ΒΑΣΙΛΕΙΟΣ ΒΛΑΣΗΣ	ΓΑΛΑΤΑΚΙ ΚΟΡΙΝΘΙΑΣ
6	ΣΤΕΛΙΟΣ ΚΗΡΟΠΟΥΛΟΣ	ΓΑΛΑΤΑΚΙ ΚΟΡΙΝΘΙΑΣ
7	ΣΠΑΝΟΣ ΑΘΑΝΑΣΙΟΣ	ΓΑΛΑΤΑΚΙ ΚΟΡΙΝΘΙΑΣ
8	ΜΕΛΤΖΑΝΗΣ ΓΕΩΡΓΙΟΣ	ΓΑΛΑΤΑΚΙ ΚΟΡΙΝΘΙΑΣ
9	ΛΑΜΠΙΡΗ ΧΑΡΑΛΑΜΠΙΑ	ΓΑΛΑΤΑΚΙ ΚΟΡΙΝΘΙΑΣ
10	ΔΑΝΟΠΟΥΛΟΣ ΣΠΥΡΙΔΩΝΑΣ	ΓΑΛΑΤΑΚΙ ΚΟΡΙΝΘΙΑΣ
11	ΔΗΜΗΤΡΙΟΣ ΚΟΛΟΒΟΣ	ΓΑΛΑΤΑΚΙ ΚΟΡΙΝΘΙΑΣ
12	ΑΓΝΩΣΤΟΙ	ΓΑΛΑΤΑΚΙ ΚΟΡΙΝΘΙΑΣ
13	ΧΑΤΖΗΠΙΕΡΡΑΣ ΣΙΜΟΣ	ΓΑΛΑΤΑΚΙ ΚΟΡΙΝΘΙΑΣ
14	ΜΙΧΕΛΑΚΟΥ ΑΝΝΑ	ΓΑΛΑΤΑΚΙ ΚΟΡΙΝΘΙΑΣ
15	ΑΓΝΩΣΤΟΙ	ΓΑΛΑΤΑΚΙ ΚΟΡΙΝΘΙΑΣ
16	ΜΠΕΤΟΥΛΗΣ ΠΑΥΛΟΣ	ΓΑΛΑΤΑΚΙ ΚΟΡΙΝΘΙΑΣ
17	ΑΝΙΦΑΝΤΗ ΕΛΕΝΗ	ΓΑΛΑΤΑΚΙ ΚΟΡΙΝΘΙΑΣ
18	ΠΑΥΛΟΣ & ΠΕΤΡΟΣ ΓΕΡΑΚΑΡΗΣ	ΓΑΛΑΤΑΚΙ ΚΟΡΙΝΘΙΑΣ
19	ΙΩΑΝΝΗΣ ΣΙΑΧΡΑΣ του ΝΙΚΟΛΑΟΥ	ΓΑΛΑΤΑΚΙ ΚΟΡΙΝΘΙΑΣ
20	ΙΩΑΝΝΗΣ ΜΠΑΡΤΖΗΣ του ΜΙΧΑΗΛ	ΓΑΛΑΤΑΚΙ ΚΟΡΙΝΘΙΑΣ
21	ΒΑΛΚΑΝΑ - ΒΟΥΤΣΙΝΑ	ΓΑΛΑΤΑΚΙ ΚΟΡΙΝΘΙΑΣ
22	ΠΡΩΗΝ ΜΟΝΗ ΣΟΦΙΚΟΥ	ΓΑΛΑΤΑΚΙ ΚΟΡΙΝΘΙΑΣ
23	ΔΑΣΙΚΗ ΕΚΤΑΣΗ	ΓΑΛΑΤΑΚΙ ΚΟΡΙΝΘΙΑΣ

ΠΙΝΑΚΑΣ ΣΥΝ/ΝΩΝ ΚΟΡΥΦΩΝ ΟΡΙΟΓΡΑΜΜΩΝ

ΚΩΔΙΚΟΙ	X	Τ	ΚΩΔΙΚΟΙ	X	Τ
1	413565.326	4188099.483	36	413272.120	4188499.012
2	413551.361	4188103.081	37	413266.007	4188476.360
3	413537.452	4188106.665	38	413268.248	4188461.084
4	413518.611	4188114.770	39	413274.373	4188441.653
5	413506.510	4188119.976	40	413280.771	4188429.608
6	413481.626	4188119.916	41	413289.789	4188412.633
7	413466.298	4188130.699	42	413290.701	4188403.560
8	413457.135	4188137.145	43	413292.701	4188383.660
9	413448.171	4188153.961	44	413295.581	4188360.958
10	413439.392	4188170.429	45	413302.633	4188337.574
11	413429.085	4188188.501	46	413313.328	4188320.798
12	413423.919	4188196.494	47	413327.865	4188297.745
13	413422.308	4188212.923	48	413338.257	4188290.089
14	413417.345	4188222.007	49	413347.078	4188283.471
15	413411.929	4188231.121	50	413351.635	4188280.213
16	413408.436	4188237.097	51	413356.054	4188277.340
17	413397.343	4188251.742	52	413360.994	4188273.360
18	413381.676	4188266.869	53	413376.430	4188260.925
19	413365.963	4188279.528	54	413391.392	4188246.479
20	413360.709	4188283.761	55	413401.815	4188232.637
21	413356.098	4188286.758	56	413405.120	4188227.075
22	413351.758	4188289.860	57	413410.429	4188218.147
23	413342.983	4188296.445	58	413414.584	4188210.543
24	413333.766	4188303.234	59	413416.224	4188193.809
25	413320.017	4188325.039	60	413422.314	4188184.386
26	413309.900	4188340.909	61	413432.458	4188166.604
27	413303.354	4188362.611	62	413441.182	4188150.236
28	413300.582	4188384.453	63	413451.034	4188131.754
29	413298.581	4188404.352	64	413461.740	4188124.222
30	413297.514	4188414.974	65	413479.127	4188111.989
31	413287.766	4188433.324	66	413504.888	4188112.052
32	413281.708	4188444.726	67	413516.980	4188106.850
33	413275.993	4188462.861	68	413534.883	4188099.148
34	413274.082	4188475.883	69	413549.385	4188095.412
35	413279.767	4188496.949	70	413563.963	4188091.656

ΑΠΟΦ. Δ.Σ. ΕΓΚΡΙΣΗΣ ΜΕΛΕΤΗΣ	
ΕΛΕΓΧΟΣ ΜΕΛΕΤΗΣ	ΘΕΩΡΗΣΗ ΜΕΛΕΤΗΣ
Ο ΕΠΙΒΛΕΠΩΝ	Ο ΔΝΤΗΣ Δ.Τ.Υ.Κ.
ΚΟΡΙΝΘΟΣ : 7/3 / 2007	ΚΟΡΙΝΘΟΣ :
ΜΑΝΤΑΣ ΙΩΑΝΝΗΣ Αγρονομος Τοπογραφος Μηχανικος	ΠΑΝΑΗΣ Η/Μ Μηχανικος

ΠΙΝΑΚΑΣ ΤΡΙΓΩΝΟΜΕΤΡΙΚΩΝ ΣΗΜΕΙΩΝ

DATUM : ΑΘΗΝΩΝ
ΕΛΛΕΙΨΟΕΙΔΕΣ : BESSEL
ΠΡΟΒΟΛΗ : ΕΓΣΑ '87
ΚΕΝΤΡΙΚΟΣ ΜΕΣΗΜΒΡΙΝΟΣ : λ=24
ΣΥΝΤΕΛΕΣΤΗΣ ΚΛΙΜΑΚΑΣ : Κο=0.9996
Φ.Χ. 1:50000 = ΚΟΡΙΝΘΟΣ - Φο= 0 Λο=24

Α/Α	ΟΝΟΜΑΣΙΑ	Χ	Ψ	ΥΨΟΜΕΤΡΟ Η (μ)	ΥΨΟΣ ΣΗΜ.
1	ΑΚ. ΠΟΥΡΙ	413437,46	4194908,25	5,36	1.10 ΒΑΘΡΟ
2	Τ001	413295,77	4188484,73	1,05	
3	Τ002	413208,05	4188440,75	1,26	
4	Τ003	414333,00	4187883,99	32,01	
5	Τ004	414269,61	4187858,52	31,01	

Ελληνικό Γεωδαιτικό Σύστημα Αναφοράς 1987 (Ε.Γ.Σ.Α. '87)

Ελλειψοειδές αναφοράς GRS 80

Προβολή : Εγκάρσια Μερκατορική

Κεντρικός Μεσημβρινός λο = 24° 00' 00" με Κο = 0.999600

Τετμημένη Κεντρικού Μεσημβρινού : +500

Γεωγραφικό Πλάτος Αναφοράς : 0° 00' 00"

Η εξάρτηση έγινε με το σύστημα PROMARK 2 μιας συχνότητας G.P.S. L1

ΔΙΑΝΟΜΗ ΠΙΝΑΚΙΔΩΝ

ΑΡΙΘΜΟΣ ΠΙΝΑΚΙΔΑΣ 412.8-188.6/0.5 (4)	
ΑΡΙΘΜΟΣ ΠΙΝΑΚΙΔΑΣ 412.8-188.3/0.5 (3)	ΑΡΙΘΜΟΣ ΠΙΝΑΚΙΔΑΣ 413.2-188.3/0.5 (2)
	ΑΡΙΘΜΟΣ ΠΙΝΑΚΙΔΑΣ 413.2-188.0/0.5 (1)

Το παρόν συνοδεύει την αριθ. 1413/07...απόφαση Γεν. Γραμ. Περιφέρειας Πελοποννήσου
Η Γ.Γ.Π.Π.

ΕΛΛΗΝΙΚΗ ΔΗΜΟΚΡΑΤΙΑ
ΠΕΡΙΦΕΡΕΙΑΚΗ ΔΙΟΙΚΗΣΗ Ν. ΚΟΡΙΝΘΙΑΣ
ΔΗΜΟΣ ΣΑΡΩΝΙΚΟΥ

ΤΙΤΛΟΣ ΜΕΛΕΤΗΣ: ΥΔΡΑΥΛΙΚΗ ΜΕΛΕΤΗ ΓΙΑ ΟΡΙΟΘΕΤΗΣΗ ΡΕΜΑΤΟΣ ΠΕΡΙΟΧΗΣ ΚΟΚΩΣΙ ΣΤΑ Δ.Δ. ΚΑΤΑΚΑΛΙΟΥ ΚΑΙ ΓΑΛΑΤΑΚΙΟΥ

ΟΡΙΣΤΙΚΗ ΜΕΛΕΤΗ	ΗΜΕΡΟΜΗΝΙΑ: ΝΟΕΜΒΡΙΟΣ 2005	
ΤΙΤΛΟΣ ΣΧΕΔΙΟΥ ΟΡΙΖΟΝΤΙΟΓΡΑΦΙΚΟ - ΥΨΟΜΕΤΡΙΚΟ ΔΙΑΓΡΑΜΜΑ ΠΡΟΤΑΣΗΣ ΟΡΙΟΘΕΤΗΣΗΣ	ΑΡΙΘΜΟΣ ΠΙΝΑΚΙΔΑΣ 413.2-188.0/0.5 (1)	
	ΚΛΙΜΑΚΑ 1 : 500	ΑΡ. ΣΧΕΔΙΟΥ ΥΔΡ-1

ΜΕΛΕΤΕΣ	ΑΝΑΔΟΧΟΣ ΜΕΛΕΤΗΤΗΣ
ΤΟΠΟΓΡΑΦΙΚΑ	ΧΑΡΤΣΙΑΣ ΝΙΚ. ΔΗΜΗΤΡΙΟΣ - ΑΓΡΟΝΟΜΟΣ ΤΟΠΟΓΡΑΦΟΣ ΜΗΧΑΝΙΚΟΣ Α.Π.Θ. ΕΛ. ΒΕΝΙΖΕΛΟΥ 148 ΚΙΑΤΟ Τηλ. 2742 - 026949 & 6944-334202

ΣΦΡΑΓΙΔΑ - ΥΠΟΓΡΑΦΗ	ΟΜΑΔΑ ΜΕΛΕΤΗΣ
ΔΗΜΗΤΡΙΟΣ ΝΙΚ. ΧΑΡΤΣΙΑΣ ΔΙΠΛΩΜΑΤΟΥΧΟΣ ΑΓΡΟΝΟΜΟΣ ΤΟΠΟΓΡΑΦΟΣ ΜΗΧΑΝΙΚΟΣ ΑΡΙΣΤΟΤΕΛΕΙΟΥ ΠΑΝΕΠΙΣΤΗΜΙΟΥ ΘΕΣΣΑΛΟΝΙΚΗΣ ΜΕΛΟΣ Τ.Ε.Ε. ΑΡΙΘΜΟΣ ΜΗΤΡΩΟΥ 56894 ΕΛ. ΒΕΝΙΖΕΛΟΥ 148 - ΚΙΑΤΟ ☎ 27420 26949, 6944-324202 ΑΦΜ: 029838178 - ΔΟΥ ΚΙΑΤΟΥ	ΔΗΜΗΤΡΙΟΣ Νικ. ΧΑΡΤΣΙΑΣ Α-ΤΟΠ. ΜΗΧ/ΚΟΣ Α.Π.Θ. ΕΛ. ΒΕΝΙΖΕΛΟΥ 148 - ΚΙΑΤΟ ΚΟΡΙΝΘΙΑΣ

Ο ΜΕΛΕΤΗΤΗΣ	ΑΠΟΦ. Δ.Σ. ΕΓΚΡΙΣΗΣ ΜΕΛΕΤΗΣ	
	ΕΛΕΓΧΟΣ ΜΕΛΕΤΗΣ	ΘΕΩΡΗΣΗ ΜΕΛΕΤΗΣ
	Ο ΕΠΙΒΛΕΠΩΝ	Η ΠΡΟΪΣΤΑΜΕΝΗ Τ.Υ.Δ.Κ.
ΚΙΑΤΟ : 1-11-2005	ΚΟΡΙΝΘΟΣ : / 2005	ΚΟΡΙΝΘΟΣ : / 2005
ΧΑΡΤΣΙΑΣ ΝΙΚ. ΔΗΜΗΤΡΙΟΣ Αγρονομος Τοπογραφος Μηχανικος	ΠΑΠΠΑΣ ΧΡΙΣΤΟΦΟΡΟΣ Πολιτικος Μηχανικος	ΚΑΛΛΑΡΑ ΧΡΙΣΤΙΝΑ Αγρονομος Τοπογραφος Μηχανικος

ΕΘΝΙΚΟ ΤΥΠΟΓΡΑΦΕΙΟ
Για τεχνικούς λόγους στο σχεδιάγραμμα
έγινε σμίκρυνση κατά ποσοστό 40 %

ΣΑΡΩΝΙΚΟΣ ΚΟΛΠΟΣ
ΟΡΜΟΣ ΑΛΜΥΡΗΣ
ΠΑΡΑΛΙΑ

413.2—18

38.3/0.5

ΥΠΟΜΝΗΜΑ

ΣΥΜΒΟΛΙΣΜΟΙ

Περιφραξη
Μανδροτοιχος
Μανδρα–φρακτης
Στυλος ΔΕΗ
Στυλος ΟΤΕ
Φωτιστικο σωμα
πλατυφυλλο
ελια
αμπελι
κυπαρισσι

Πρανες τεχνιτο
Τοιχειο
ορια οικοπεδου με υψομετρο
πολυγωνικο σημειο με υψομετρο
1/ΕΛ μονοροφο ελλενιτ
1/Π μονοροφο πλακοσκεπες
2/Π διοροφο πλακοσκεπες
65 66 κορυφες γραμμης οριοθετησης

Κτισμα
υψομετρικες καμπυλες
ισοδιασταση καμπυλων 0.5μ
ρεμα , χειμαρρος
μεταλλικες μπαρες
στηθαιο

ΚΟΙΤΗ ΒΑΣΕΙ ΥΨΟΜΕΤΡΩΝ ΥΦΙΣΤΑΜΕΝΗΣ ΚΑΤΑΣΤΑΣΗΣ

ΙΧΝΟΣ ΚΟΙΤΗΣ ΑΠΟ ΧΑΡΤΗ Γ.Υ.Σ. 1:5000

ΠΙΝΑΚΑΣ ΙΔΙΟΚΤΗΤΩΝ

Α/Α	ΟΝΟΜΑΤΕΠΩΝΥΜΟ ΙΔΙΟΚΤΗΤΗ	Δ/ΝΣΗ ΚΑΤΟΙΚΙΑΣ
1	ΙΩΑΝΝΗΣ ΤΑΡΟΥΣΗΣ	ΓΑΛΑΤΑΚΙ ΚΟΡΙΝΘΙΑΣ
2	ΙΩΑΝΝΗΣ & ΝΙΚΟΛΑΟΣ ΣΤΡΑΤΗΓΟΣ	ΓΑΛΑΤΑΚΙ ΚΟΡΙΝΘΙΑΣ
3	ΣΤΕΡΓΙΟΣ ΓΕΡΟΓΙΑΝΝΗΣ	ΓΑΛΑΤΑΚΙ ΚΟΡΙΝΘΙΑΣ
4	ΠΕΡΡΑΣ ΝΙΚΟΛΑΟΣ	ΓΑΛΑΤΑΚΙ ΚΟΡΙΝΘΙΑΣ
5	ΒΑΣΙΛΕΙΟΣ ΒΛΑΣΗΣ	ΓΑΛΑΤΑΚΙ ΚΟΡΙΝΘΙΑΣ
6	ΣΤΕΛΙΟΣ ΚΗΡΟΠΟΥΛΟΣ	ΓΑΛΑΤΑΚΙ ΚΟΡΙΝΘΙΑΣ
7	ΣΠΑΝΟΣ ΑΘΑΝΑΣΙΟΣ	ΓΑΛΑΤΑΚΙ ΚΟΡΙΝΘΙΑΣ
8	ΜΕΛΤΖΑΝΗΣ ΓΕΩΡΓΙΟΣ	ΓΑΛΑΤΑΚΙ ΚΟΡΙΝΘΙΑΣ
9	ΛΑΜΠΙΡΗ ΧΑΡΑΛΑΜΠΙΑ	ΓΑΛΑΤΑΚΙ ΚΟΡΙΝΘΙΑΣ
10	ΔΑΝΟΠΟΥΛΟΣ ΣΠΥΡΙΔΩΝΑΣ	ΓΑΛΑΤΑΚΙ ΚΟΡΙΝΘΙΑΣ
11	ΔΗΜΗΤΡΙΟΣ ΚΟΛΟΒΟΣ	ΓΑΛΑΤΑΚΙ ΚΟΡΙΝΘΙΑΣ
12	ΑΓΝΩΣΤΟΙ	ΓΑΛΑΤΑΚΙ ΚΟΡΙΝΘΙΑΣ
13	ΧΑΤΖΗΠΙΕΡΡΑΣ ΣΙΜΟΣ	ΓΑΛΑΤΑΚΙ ΚΟΡΙΝΘΙΑΣ
14	ΜΙΧΕΛΑΚΟΥ ΑΝΝΑ	ΓΑΛΑΤΑΚΙ ΚΟΡΙΝΘΙΑΣ
15	ΑΓΝΩΣΤΟΙ	ΓΑΛΑΤΑΚΙ ΚΟΡΙΝΘΙΑΣ
16	ΜΠΕΤΟΥΛΗΣ ΠΑΥΛΟΣ	ΓΑΛΑΤΑΚΙ ΚΟΡΙΝΘΙΑΣ
17	ΑΝΙΦΑΝΤΗ ΕΛΕΝΗ	ΓΑΛΑΤΑΚΙ ΚΟΡΙΝΘΙΑΣ
18	ΠΑΥΛΟΣ & ΠΕΤΡΟΣ ΓΕΡΑΚΑΡΗΣ	ΓΑΛΑΤΑΚΙ ΚΟΡΙΝΘΙΑΣ
19	ΙΩΑΝΝΗΣ ΣΙΑΧΡΑΣ του ΝΙΚΟΛΑΟΥ	ΓΑΛΑΤΑΚΙ ΚΟΡΙΝΘΙΑΣ
20	ΙΩΑΝΝΗΣ ΜΠΑΡΤΖΗΣ του ΜΙΧΑΗΛ	ΓΑΛΑΤΑΚΙ ΚΟΡΙΝΘΙΑΣ
21	ΒΑΛΚΑΝΑ – ΒΟΥΤΣΙΝΑ	ΓΑΛΑΤΑΚΙ ΚΟΡΙΝΘΙΑΣ
22	ΠΡΩΗΝ ΜΟΝΗ ΣΟΦΙΚΟΥ	ΓΑΛΑΤΑΚΙ ΚΟΡΙΝΘΙΑΣ
23	ΔΑΣΙΚΗ ΕΚΤΑΣΗ	ΓΑΛΑΤΑΚΙ ΚΟΡΙΝΘΙΑΣ

ΠΙΝΑΚΑΣ ΣΥΝ/ΝΩΝ ΚΟΡΥΦΩΝ ΟΡΙΟΓΡΑΜΜΩΝ

ΚΩΔΙΚΟΙ	X	Y	ΚΩΔΙΚΟΙ	X	Y
1	413565.326	4188099.483	36	413272.120	4188499.012
2	413551.361	4188103.081	37	413266.007	4188476.360
3	413537.452	4188106.665	38	413268.248	4188461.084
4	413518.611	4188114.770	39	413274.373	4188441.653
5	413506.510	4188119.976	40	413280.771	4188429.608
6	413481.626	4188119.916	41	413289.789	4188412.633
7	413466.298	4188130.699	42	413290.701	4188403.560
8	413457.135	4188137.145	43	413292.701	4188383.660
9	413448.171	4188153.961	44	413295.581	4188360.958
10	413439.392	4188170.429	45	413302.633	4188337.574
11	413429.085	4188188.501	46	413313.328	4188320.798
12	413423.919	4188196.494	47	413327.865	4188297.745
13	413422.308	4188212.923	48	413338.257	4188290.089
14	413417.345	4188222.007	49	413347.078	4188283.471
15	413411.929	4188231.121	50	413351.635	4188280.213
16	413408.436	4188237.097	51	413356.054	4188277.340
17	413397.343	4188251.742	52	413360.994	4188273.360
18	413381.676	4188266.869	53	413376.430	4188260.925
19	413365.963	4188279.528	54	413391.392	4188246.479
20	413360.709	4188283.761	55	413401.815	4188232.637
21	413356.098	4188286.758	56	413405.120	4188227.075
22	413351.758	4188289.860	57	413410.429	4188218.147
23	413342.983	4188296.445	58	413414.584	4188210.543
24	413333.766	4188303.234	59	413416.224	4188193.809
25	413320.017	4188325.039	60	413422.314	4188184.386
26	413309.900	4188340.909	61	413432.458	4188166.604
27	413303.354	4188362.611	62	413441.182	4188150.236
28	413300.582	4188384.453	63	413451.034	4188131.754
29	413298.581	4188404.352	64	413461.740	4188124.222
30	413297.514	4188414.974	65	413479.127	4188111.989
31	413287.766	4188433.324	66	413504.888	4188112.052
32	413281.708	4188444.726	67	413516.980	4188106.850
33	413275.993	4188462.861	68	413534.883	4188099.148
34	413274.082	4188475.883	69	413549.385	4188095.412
35	413279.767	4188496.949	70	413563.963	4188091.656

ΑΠΟΦ Δ.Σ. ΕΓΚΡΙΣΗΣ ΜΕΛΕΤΗΣ	
ΕΛΕΓΧΟΣ ΜΕΛΕΤΗΣ	ΘΕΩΡΗΣΗ ΜΕΛΕΤΗΣ
Ο ΕΠΙΒΛΕΠΩΝ	Ο ΔΝΤΗΣ Δ.Τ.Υ.Κ.
ΚΟΡΙΝΘΟΣ 7/3/2007	ΚΟΡΙΝΘΟΣ
ΜΑΝΤΑΣ ΙΩΑΝΝΗΣ Αγρονόμος Τοπογράφος Μηχανικός	

ΠΙΝΑΚΑΣ ΤΡΙΓΩΝΟΜΕΤΡΙΚΩΝ ΣΗΜΕΙΩΝ

DATUM : ΑΘΗΝΩΝ
ΕΛΛΕΙΨΟΕΙΔΕΣ : BESSEL
ΠΡΟΒΟΛΗ : ΕΓΣΑ '87
ΚΕΝΤΡΙΚΟΣ ΜΕΣΗΜΒΡΙΝΟΣ : λ=24
ΣΥΝΤΕΛΕΣΤΗΣ ΚΛΙΜΑΚΑΣ : Κο=0.9996
Φ.Χ. 1:50000 = ΚΟΡΙΝΘΟΣ – Φο= 0 Λο=24

Α/Α	ΟΝΟΜΑΣΙΑ	Χ	Ψ	ΥΨΟΜΕΤΡΟ Η (μ)	ΥΨΟΣ ΣΗΜ.
1	ΑΚ. ΠΟΥΡΙ	413437,46	4194908,25	5,36	1.10 ΒΑΘΡΟ
2	Τ001	413295,77	4188484,73	1,05	
3	Τ002	413208,05	4188440,75	1,26	
4	Τ003	414333,00	4187883,99	32,01	
5	Τ004	414269,61	4187858,52	31,01	

Ελληνικό Γεωδαιτικό Σύστημα Αναφοράς 1987 (Ε.Γ.Σ.Α. '87)

Ελλειψοειδές αναφοράς GRS 80

Προβολή : Εγκάρσια Μερκατορική

Κεντρικός Μεσημβρινός λο = 24° 00' 00" με Κο = 0.999600

Τετμημένη Κεντρικού Μεσημβρινού : +500

Γεωγραφικό Πλάτος Αναφοράς : 0° 00' 00"

Η εξάρτηση έγινε με το σύστημα PROMARK 2 μιας συχνότητας G.P.S. L1

ΔΙΑΝΟΜΗ ΠΙΝΑΚΙΔΩΝ

ΑΡΙΘΜΟΣ ΠΙΝΑΚΙΔΑΣ 412.8–188.6/0.5 ④
ΑΡΙΘΜΟΣ ΠΙΝΑΚΙΔΑΣ 412.8–188.3/0.5 ③
ΑΡΙΘΜΟΣ ΠΙΝΑΚΙΔΑΣ 413.2–188.3/0.5 ②
ΑΡΙΘΜΟΣ ΠΙΝΑΚΙΔΑΣ 413.2–188.0/0.5 ①

ΕΛΛΗΝΙΚΗ ΔΗΜΟΚΡΑΤΙΑ
ΠΕΡΙΦΕΡΕΙΑΚΗ ΔΙΟΙΚΗΣΗ Ν. ΚΟΡΙΝΘΙΑΣ
ΔΗΜΟΣ ΣΑΡΩΝΙΚΟΥ

Το παρόν συνοδεύει την αριθ. 1413/07...απόφαση Γεν. Γραμ. Περιφέρειας Πελοποννήσου
Η Γ.Γ.Π.Π.
Αγγελική Αλεύρη

ΤΙΤΛΟΣ ΜΕΛΕΤΗΣ: ΥΔΡΑΥΛΙΚΗ ΜΕΛΕΤΗ ΓΙΑ ΟΡΙΟΘΕΤΗΣΗ ΡΕΜΑΤΟΣ ΠΕΡΙΟΧΗΣ ΚΟΚΩΣΙ ΣΤΑ Δ.Δ. ΚΑΤΑΚΑΛΙΟΥ ΚΑΙ ΓΑΛΑΤΑΚΙΟΥ

ΟΡΙΣΤΙΚΗ ΜΕΛΕΤΗ — ΗΜΕΡΟΜΗΝΙΑ: ΝΟΕΜΒΡΙΟΣ 2005

ΤΙΤΛΟΣ ΣΧΕΔΙΟΥ: ΟΡΙΖΟΝΤΙΟΓΡΑΦΙΚΟ - ΥΨΟΜΕΤΡΙΚΟ ΔΙΑΓΡΑΜΜΑ ΠΡΟΤΑΣΗΣ ΟΡΙΟΘΕΤΗΣΗΣ

ΑΡΙΘΜΟΣ ΠΙΝΑΚΙΔΑΣ: 413.2–188.3/0.5 ②
ΚΛΙΜΑΚΑ: 1 : 500
ΑΡ. ΣΧΕΔΙΟΥ: ΥΔΡ-1

ΜΕΛΕΤΕΣ	ΑΝΑΔΟΧΟΣ ΜΕΛΕΤΗΤΗΣ
ΤΟΠΟΓΡΑΦΙΚΑ	ΧΑΡΤΣΙΑΣ ΝΙΚ. ΔΗΜΗΤΡΙΟΣ - ΑΓΡΟΝΟΜΟΣ ΤΟΠΟΓΡΑΦΟΣ ΜΗΧΑΝΙΚΟΣ Α.Π.Θ. ΕΛ. ΒΕΝΙΖΕΛΟΥ 148 ΚΙΑΤΟ Τηλ. 2742 - 026949 & 6944-334262


ΣΦΡΑΓΙΔΑ - ΥΠΟΓΡΑΦΗ	ΟΜΑΔΑ ΜΕΛΕΤΗΣ
ΔΗΜΗΤ... ΔΙΠΛΩΜΑΤΟΥΧΟΣ ... ΑΡΙΣΤΟΤΕΛΕΙΟΥ ... ΜΕΛΟΣ Τ.Ε.Ε. ... ΕΛ. ΒΕΝΙΖΕΛΟΥ 148 - ΚΙΑΤΟ ... ΑΦΜ 029838178 ...	ΔΗΜΗΤΡΙΟΣ Ν. ΧΑΡΤΣΙΑΣ Α-ΤΟΠ. ΜΗΧ/ΚΟΣ Α.Π.Θ. ΕΛ. ΒΕΝΙΖΕΛΟΥ 148 - ΚΙΑΤΟ ΚΟΡΙΝΘΙΑΣ

Ο ΜΕΛΕΤΗΤΗΣ	ΑΠΟΦ. Δ.Σ. ΕΓΚΡΙΣΗΣ ΜΕΛΕΤΗΣ	
	ΕΛΕΓΧΟΣ ΜΕΛΕΤΗΣ	ΘΕΩΡΗΣΗ ΜΕΛΕΤΗΣ
	Ο ΕΠΙΒΛΕΠΩΝ	Η ΠΡΟΪΣΤΑΜΕΝΗ Τ.Υ.Δ.Κ.
ΚΙΑΤΟ : 1-11-2005	ΚΟΡΙΝΘΟΣ / /2005	ΚΟΡΙΝΘΟΣ / /2005
ΧΑΡΤΣΙΑΣ ΝΙΚ. ΔΗΜΗΤΡΙΟΣ Αγρονόμος Τοπογράφος Μηχανικός	ΠΑΠΠΑΣ ΧΡΙΣΤΟΦΟΡΟΣ Πολιτικός Μηχανικός	ΚΑΛΛΑΡΑ ΧΡΙΣΤΙΝΑ Αγρονόμος Τοπογράφος Μηχανικός



ΕΘΝΙΚΟ ΤΥΠΟΓΡΑΦΕΙΟ
Για τεχνικούς λόγους στο σχεδιάγραμμα
έγινε σμίκρυνση κατά ποσοστό 40 %

412.8—18

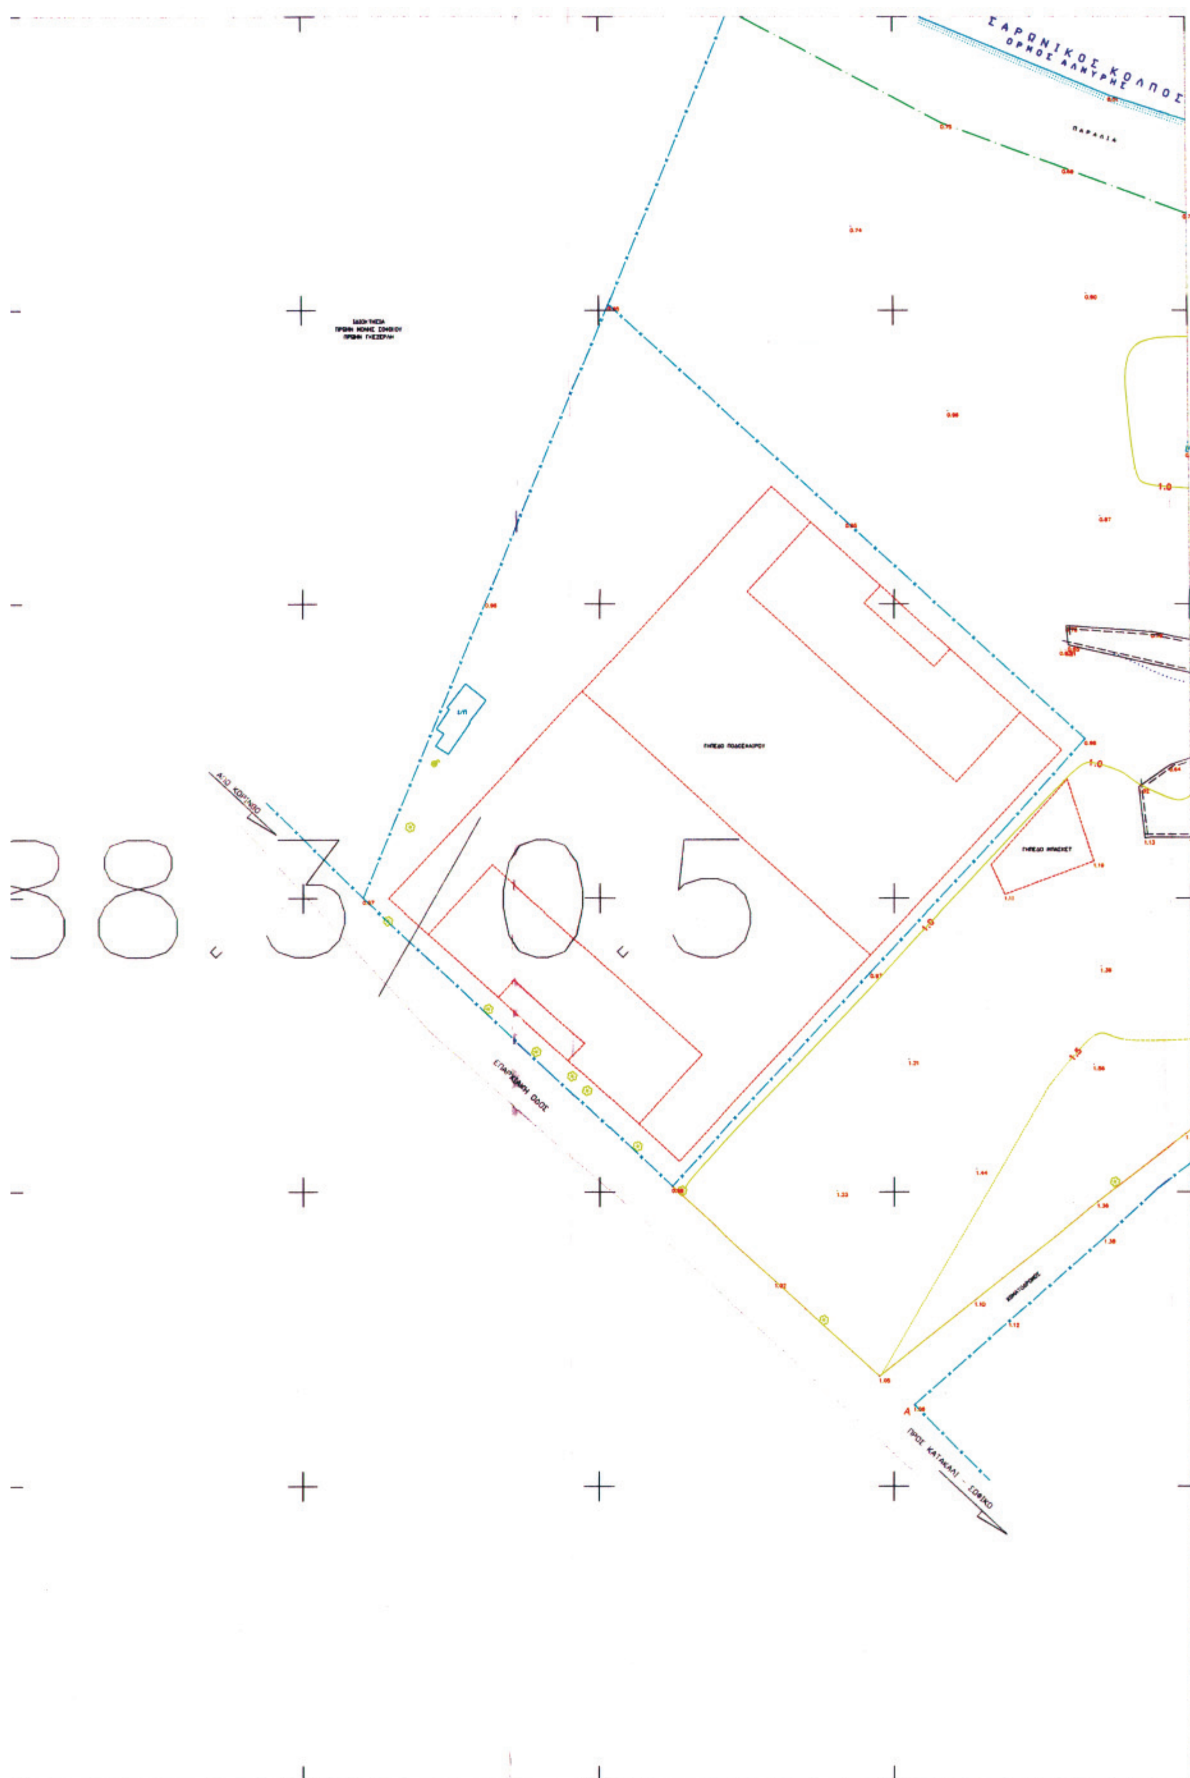
ΣΑΡΩΝΙΚΟΣ ΚΟΛΠΟΣ
ΟΡΜΟΣ ΑΛΜΥΡΗΣ
ΠΑΡΑΛΙΑ
1.0
ΑΠΟ ΚΟΡΙΝΘΟ
38.3
0.5
ΕΠΑΡΧΙΑΚΗ ΟΔΟΣ
A
ΠΡΟΣ ΚΑΤΑΚΑΛΙ - ΣΟΦΙΚΟ

ΥΠΟΜΝΗΜΑ

ΣΥΜΒΟΛΙΣΜΟΙ

- Περιφραξη
- Μανδροτοιχος
- Μανδρα-φραχτης
- Στυλος ΔΕΗ
- Στυλος ΟΤΕ
- Φωτιστικο σωμα
- πλατυφυλλο
- ελια
- αμπελι
- κυπαρισσι
- Πρανες τεχνιτο
- Τοιχειο
- οριο οικοπεδου με υψομετρο
- πολυγωνικο σημειο με υψομετρο
- 1/ΕΛ μονοροφο ελλενιτ
- 1/Π μονοροφο πλακοσκεπες
- 2/Π διοροφο πλακοσκεπες
- 65 — 66 κορυφες γραμμης οριοθετησης
- Κτισμα
- υψομετρικες καμπυλες
- ισοδιασταση καμπυλων 0.5μ
- ρεμα , χειμμαρος
- μεταλλικες μπαρες
- στηθαιο

ΚΟΙΤΗ ΒΑΣΕΙ ΥΨΟΜΕΤΡΩΝ ΥΦΙΣΤΑΜΕΝΗΣ ΚΑΤΑΣΤΑΣΗΣ

ΙΧΝΟΣ ΚΟΙΤΗΣ ΑΠΟ ΧΑΡΤΗ Γ.Υ.Σ. 1:5000

ΠΙΝΑΚΑΣ ΙΔΙΟΚΤΗΤΩΝ

Α/Α	ΟΝΟΜΑΤΕΠΩΝΥΜΟ ΙΔΙΟΚΤΗΤΗ	Δ/ΝΣΗ ΚΑΤΟΙΚΙΑΣ
1	ΙΩΑΝΝΗΣ ΤΑΡΟΥΣΗΣ	ΓΑΛΑΤΑΚΙ ΚΟΡΙΝΘΙΑΣ
2	ΙΩΑΝΝΗΣ & ΝΙΚΟΛΑΟΣ ΣΤΡΑΤΗΓΟΣ	ΓΑΛΑΤΑΚΙ ΚΟΡΙΝΘΙΑΣ
3	ΣΤΕΡΓΙΟΣ ΓΕΡΟΓΙΑΝΝΗΣ	ΓΑΛΑΤΑΚΙ ΚΟΡΙΝΘΙΑΣ
4	ΠΕΡΡΑΣ ΝΙΚΟΛΑΟΣ	ΓΑΛΑΤΑΚΙ ΚΟΡΙΝΘΙΑΣ
5	ΒΑΣΙΛΕΙΟΣ ΒΛΑΣΗΣ	ΓΑΛΑΤΑΚΙ ΚΟΡΙΝΘΙΑΣ
6	ΣΤΕΛΙΟΣ ΚΗΡΟΠΟΥΛΟΣ	ΓΑΛΑΤΑΚΙ ΚΟΡΙΝΘΙΑΣ
7	ΣΠΑΝΟΣ ΑΘΑΝΑΣΙΟΣ	ΓΑΛΑΤΑΚΙ ΚΟΡΙΝΘΙΑΣ
8	ΜΕΛΤΖΑΝΗΣ ΓΕΩΡΓΙΟΣ	ΓΑΛΑΤΑΚΙ ΚΟΡΙΝΘΙΑΣ
9	ΛΑΜΠΙΡΗ ΧΑΡΑΛΑΜΠΙΑ	ΓΑΛΑΤΑΚΙ ΚΟΡΙΝΘΙΑΣ
10	ΔΑΝΟΠΟΥΛΟΣ ΣΠΥΡΙΔΩΝΑΣ	ΓΑΛΑΤΑΚΙ ΚΟΡΙΝΘΙΑΣ
11	ΔΗΜΗΤΡΙΟΣ ΚΟΛΟΒΟΣ	ΓΑΛΑΤΑΚΙ ΚΟΡΙΝΘΙΑΣ
12	ΑΓΝΩΣΤΟΙ	ΓΑΛΑΤΑΚΙ ΚΟΡΙΝΘΙΑΣ
13	ΧΑΤΖΗΠΙΕΡΡΑΣ ΣΙΜΟΣ	ΓΑΛΑΤΑΚΙ ΚΟΡΙΝΘΙΑΣ
14	ΜΙΧΕΛΑΚΟΥ ΑΝΝΑ	ΓΑΛΑΤΑΚΙ ΚΟΡΙΝΘΙΑΣ
15	ΑΓΝΩΣΤΟΙ	ΓΑΛΑΤΑΚΙ ΚΟΡΙΝΘΙΑΣ
16	ΜΠΕΤΟΥΛΗΣ ΠΑΥΛΟΣ	ΓΑΛΑΤΑΚΙ ΚΟΡΙΝΘΙΑΣ
17	ΑΝΙΦΑΝΤΗ ΕΛΕΝΗ	ΓΑΛΑΤΑΚΙ ΚΟΡΙΝΘΙΑΣ
18	ΠΑΥΛΟΣ & ΠΕΤΡΟΣ ΓΕΡΑΚΑΡΗΣ	ΓΑΛΑΤΑΚΙ ΚΟΡΙΝΘΙΑΣ
19	ΙΩΑΝΝΗΣ ΣΙΑΧΡΑΣ του ΝΙΚΟΛΑΟΥ	ΓΑΛΑΤΑΚΙ ΚΟΡΙΝΘΙΑΣ
20	ΙΩΑΝΝΗΣ ΜΠΑΡΤΖΗΣ του ΜΙΧΑΗΛ	ΓΑΛΑΤΑΚΙ ΚΟΡΙΝΘΙΑΣ
21	ΒΑΛΚΑΝΑ - ΒΟΥΤΣΙΝΑ	ΓΑΛΑΤΑΚΙ ΚΟΡΙΝΘΙΑΣ
22	ΠΡΩΗΝ ΜΟΝΗ ΣΟΦΙΚΟΥ	ΓΑΛΑΤΑΚΙ ΚΟΡΙΝΘΙΑΣ
23	ΔΑΣΙΚΗ ΕΚΤΑΣΗ	ΓΑΛΑΤΑΚΙ ΚΟΡΙΝΘΙΑΣ

ΠΙΝΑΚΑΣ ΣΥΝ/ΝΩΝ ΚΟΡΥΦΩΝ ΟΡΙΟΓΡΑΜΜΩΝ

ΚΩΔΙΚΟΙ	Χ	Υ	ΚΩΔΙΚΟΙ	Χ	Υ
1	413565.326	4188099.483	36	413272.120	4188499.012
2	413551.361	4188103.081	37	413266.007	4188476.360
3	413537.452	4188106.665	38	413268.248	4188461.084
4	413518.611	4188114.770	39	413274.373	4188441.653
5	413506.510	4188119.976	40	413280.771	4188429.608
6	413481.626	4188119.916	41	413289.789	4188412.633
7	413466.298	4188130.699	42	413290.701	4188403.560
8	413457.135	4188137.145	43	413292.701	4188383.660
9	413448.171	4188153.961	44	413295.581	4188360.958
10	413439.392	4188170.429	45	413302.633	4188337.574
11	413429.085	4188188.501	46	413313.328	4188320.798
12	413423.919	4188196.494	47	413327.865	4188297.745
13	413422.308	4188212.923	48	413338.257	4188290.089
14	413417.345	4188222.007	49	413347.078	4188283.471
15	413411.929	4188231.121	50	413351.635	4188280.213
16	413408.436	4188237.097	51	413356.054	4188277.340
17	413397.343	4188251.742	52	413360.994	4188273.360
18	413381.676	4188266.869	53	413376.430	4188260.925
19	413365.963	4188279.528	54	413391.392	4188246.479
20	413360.709	4188283.761	55	413401.815	4188232.637
21	413356.098	4188286.758	56	413405.120	4188227.075
22	413351.758	4188289.860	57	413410.429	4188218.147
23	413342.983	4188296.445	58	413414.584	4188210.543
24	413333.766	4188303.234	59	413416.224	4188193.809
25	413320.017	4188325.039	60	413422.314	4188184.386
26	413309.900	4188340.909	61	413432.458	4188166.604
27	413303.354	4188362.611	62	413441.182	4188150.236
28	413300.582	4188384.453	63	413451.034	4188131.754
29	413298.581	4188404.352	64	413461.740	4188124.222
30	413297.514	4188414.974	65	413479.127	4188111.989
31	413287.766	4188433.324	66	413504.888	4188112.052
32	413281.708	4188444.726	67	413516.980	4188106.850
33	413275.993	4188462.861	68	413534.883	4188099.148
34	413274.082	4188475.883	69	413549.385	4188095.412
35	413279.767	4188496.949	70	413563.963	4188091.656

ΑΠΟΦ. Δ.Σ. ΕΓΚΡΙΣΗΣ ΜΕΛΕΤΗΣ	
ΕΛΕΓΧΟΣ ΜΕΛΕΤΗΣ	ΘΕΩΡΗΣΗ ΜΕΛΕΤΗΣ
Ο ΕΠΙΒΛΕΠΩΝ	Ο ΔΝΤΗΣ Δ.Τ.Υ.Κ.
ΚΟΡΙΝΘΟΣ: 7/3/2007	ΚΟΡΙΝΘΟΣ:
ΜΑΝΤΑΣ ΙΩΑΝΝΗΣ Αγρονόμος Τοπογράφος Μηχανικός	ΠΑΝΟΣ ΛΙΩΝΗΣ Πολ/κός Μηχανικός

ΠΙΝΑΚΑΣ ΤΡΙΓΩΝΟΜΕΤΡΙΚΩΝ ΣΗΜΕΙΩΝ

DATUM : ΑΘΗΝΩΝ
ΕΛΛΕΙΨΟΕΙΔΕΣ : BESSEL
ΠΡΟΒΟΛΗ : ΕΓΣΑ '87
ΚΕΝΤΡΙΚΟΣ ΜΕΣΗΜΒΡΙΝΟΣ : λ=24
ΣΥΝΤΕΛΕΣΤΗΣ ΚΛΙΜΑΚΑΣ : Ko=0.9996
Φ.Χ. 1:50000 = ΚΟΡΙΝΘΟΣ - Φο= 0 Λο=24

Α/Α	ΟΝΟΜΑΣΙΑ	Χ	Ψ	ΥΨΟΜΕΤΡΟ Η (μ)	ΥΨΟΣ ΣΗΜ.
1	ΑΚ. ΠΟΥΡΙ	413437,46	4194908,25	5,36	1.10 ΒΑΘΡΟ
2	Τ001	413295,77	4188484,73	1,05	
3	Τ002	413208,05	4188440,75	1,26	
4	Τ003	414333,00	4187883,99	32,01	
5	Τ004	414269,61	4187858,52	31,01	

Ελληνικό Γεωδαιτικό Σύστημα Αναφοράς 1987 (Ε.Γ.Σ.Α. '87)

Ελλειψοειδές αναφοράς GRS 80

Προβολή : Εγκάρσια Μερκατορική

Κεντρικός Μεσημβρινός λο = 24° 00' 00" με Ko = 0.999600

Τετμημένη Κεντρικού Μεσημβρινού : +500

Γεωγραφικό Πλάτος Αναφοράς : 0° 00' 00"

Η εξάρτηση έγινε με το σύστημα PROMARK 2 μιας συχνότητας G.P.S. L1

ΔΙΑΝΟΜΗ ΠΙΝΑΚΙΔΩΝ

ΑΡΙΘΜΟΣ ΠΙΝΑΚΙΔΑΣ 412.8–188.6/0.5 (4)	
ΑΡΙΘΜΟΣ ΠΙΝΑΚΙΔΑΣ 412.8–188.3/0.5 (3)	ΑΡΙΘΜΟΣ ΠΙΝΑΚΙΔΑΣ 413.2–188.3/0.5 (2)
	ΑΡΙΘΜΟΣ ΠΙΝΑΚΙΔΑΣ 413.2–188.0/0.5 (1)

ΕΛΛΗΝΙΚΗ ΔΗΜΟΚΡΑΤΙΑ
ΠΕΡΙΦΕΡΕΙΑΚΗ ΔΙΟΙΚΗΣΗ Ν. ΚΟΡΙΝΘΙΑΣ
ΔΗΜΟΣ ΣΑΡΩΝΙΚΟΥ

ΤΙΤΛΟΣ ΜΕΛΕΤΗΣ: ΥΔΡΑΥΛΙΚΗ ΜΕΛΕΤΗ ΓΙΑ ΟΡΙΟΘΕΤΗΣΗ ΡΕΜΑΤΟΣ ΠΕΡΙΟΧΗΣ ΚΟΚΩΣΙ ΣΤΑ Δ.Δ. ΚΑΤΑΚΑΛΙΟΥ ΚΑΙ ΓΑΛΑΤΑΚΙΟΥ

ΟΡΙΣΤΙΚΗ ΜΕΛΕΤΗ — ΗΜΕΡΟΜΗΝΙΑ: ΝΟΕΜΒΡΙΟΣ 2005

ΤΙΤΛΟΣ ΣΧΕΔΙΟΥ: ΟΡΙΖΟΝΤΙΟΓΡΑΦΙΚΟ - ΥΨΟΜΕΤΡΙΚΟ ΔΙΑΓΡΑΜΜΑ ΠΡΟΤΑΣΗΣ ΟΡΙΟΘΕΤΗΣΗΣ


ΑΡΙΘΜΟΣ ΠΙΝΑΚΙΔΑΣ: 412.8–188.3/0.5 (3)
ΚΛΙΜΑΚΑ: 1 : 500
ΑΡ. ΣΧΕΔΙΟΥ: ΥΔΡ-1

ΜΕΛΕΤΕΣ	ΑΝΑΔΟΧΟΣ ΜΕΛΕΤΗΤΗΣ
ΤΟΠΟΓΡΑΦΙΚΑ	ΧΑΡΤΣΙΑΣ ΝΙΚ. ΔΗΜΗΤΡΙΟΣ - ΑΓΡΟΝΟΜΟΣ ΤΟΠΟΓΡΑΦΟΣ ΜΗΧΑΝΙΚΟΣ Α.Π.Θ. ΕΛ. ΒΕΝΙΖΕΛΟΥ 148 ΚΙΑΤΟ Τηλ. 2742 - 026949 & 6944-334202

ΣΦΡΑΓΙΔΑ - ΥΠΟΓΡΑΦΗ	ΟΜΑΔΑ ΜΕΛΕΤΗΣ
ΔΗΜΗΤΡΙΟΣ ΝΙΚ. ΧΑΡΤΣΙΑΣ ΔΙΠΛΩΜΑΤΟΥΧΟΣ ΑΓΡΟΝΟΜΟΣ ΤΟΠΟΓΡΑΦΟΣ ΜΗΧΑΝΙΚΟΣ ΑΡΙΣΤΟΤΕΛΕΙΟΥ ΠΑΝΕΠΙΣΤΗΜΙΟΥ ΘΕΣΣΑΛΟΝΙΚΗΣ ΜΕΛΟΣ Τ.Ε.Ε. ΑΡΙΘΜΟΣ ΜΗΤΡΩΟΥ 56894 ΕΛ. ΒΕΝΙΖΕΛΟΥ 148 - ΚΙΑΤΟ ☎ 27420 26949, 6944-334202 ΑΦΜ 029838178 - ΔΟΥ ΚΙΑΤΟΥ	ΔΗΜΗΤΡΙΟΣ Νικ. ΧΑΡΤΣΙΑΣ Α-ΤΟΠ. ΜΗΧ/ΚΟΣ Α.Π.Θ. ΕΛ. ΒΕΝΙΖΕΛΟΥ 148 - ΚΙΑΤΟ ΚΟΡΙΝΘΙΑΣ

	ΑΠΟΦ. Δ.Σ. ΕΓΚΡΙΣΗΣ ΜΕΛΕΤΗΣ	
Ο ΜΕΛΕΤΗΤΗΣ	ΕΛΕΓΧΟΣ ΜΕΛΕΤΗΣ	ΘΕΩΡΗΣΗ ΜΕΛΕΤΗΣ
	Ο ΕΠΙΒΛΕΠΩΝ	Η ΠΡΟΪΣΤΑΜΕΝΗ Τ.Υ.Δ.Κ.
ΚΙΑΤΟ: 1-11-2005	ΚΟΡΙΝΘΟΣ: 1 [illegible] /2005	ΚΟΡΙΝΘΟΣ: [illegible]
ΧΑΡΤΣΙΑΣ ΝΙΚ. ΔΗΜΗΤΡΙΟΣ Αγρονόμος Τοπογράφος Μηχανικός	ΠΑΠΠΑΣ ΧΡΙΣΤΟΦΟΡΟΣ Πολιτικός Μηχανικός	ΚΑΛΛΑΡΑ ΧΡΙΣΤΙΝΑ Αγρονόμος Τοπογράφος Μηχανικός

412.8—18

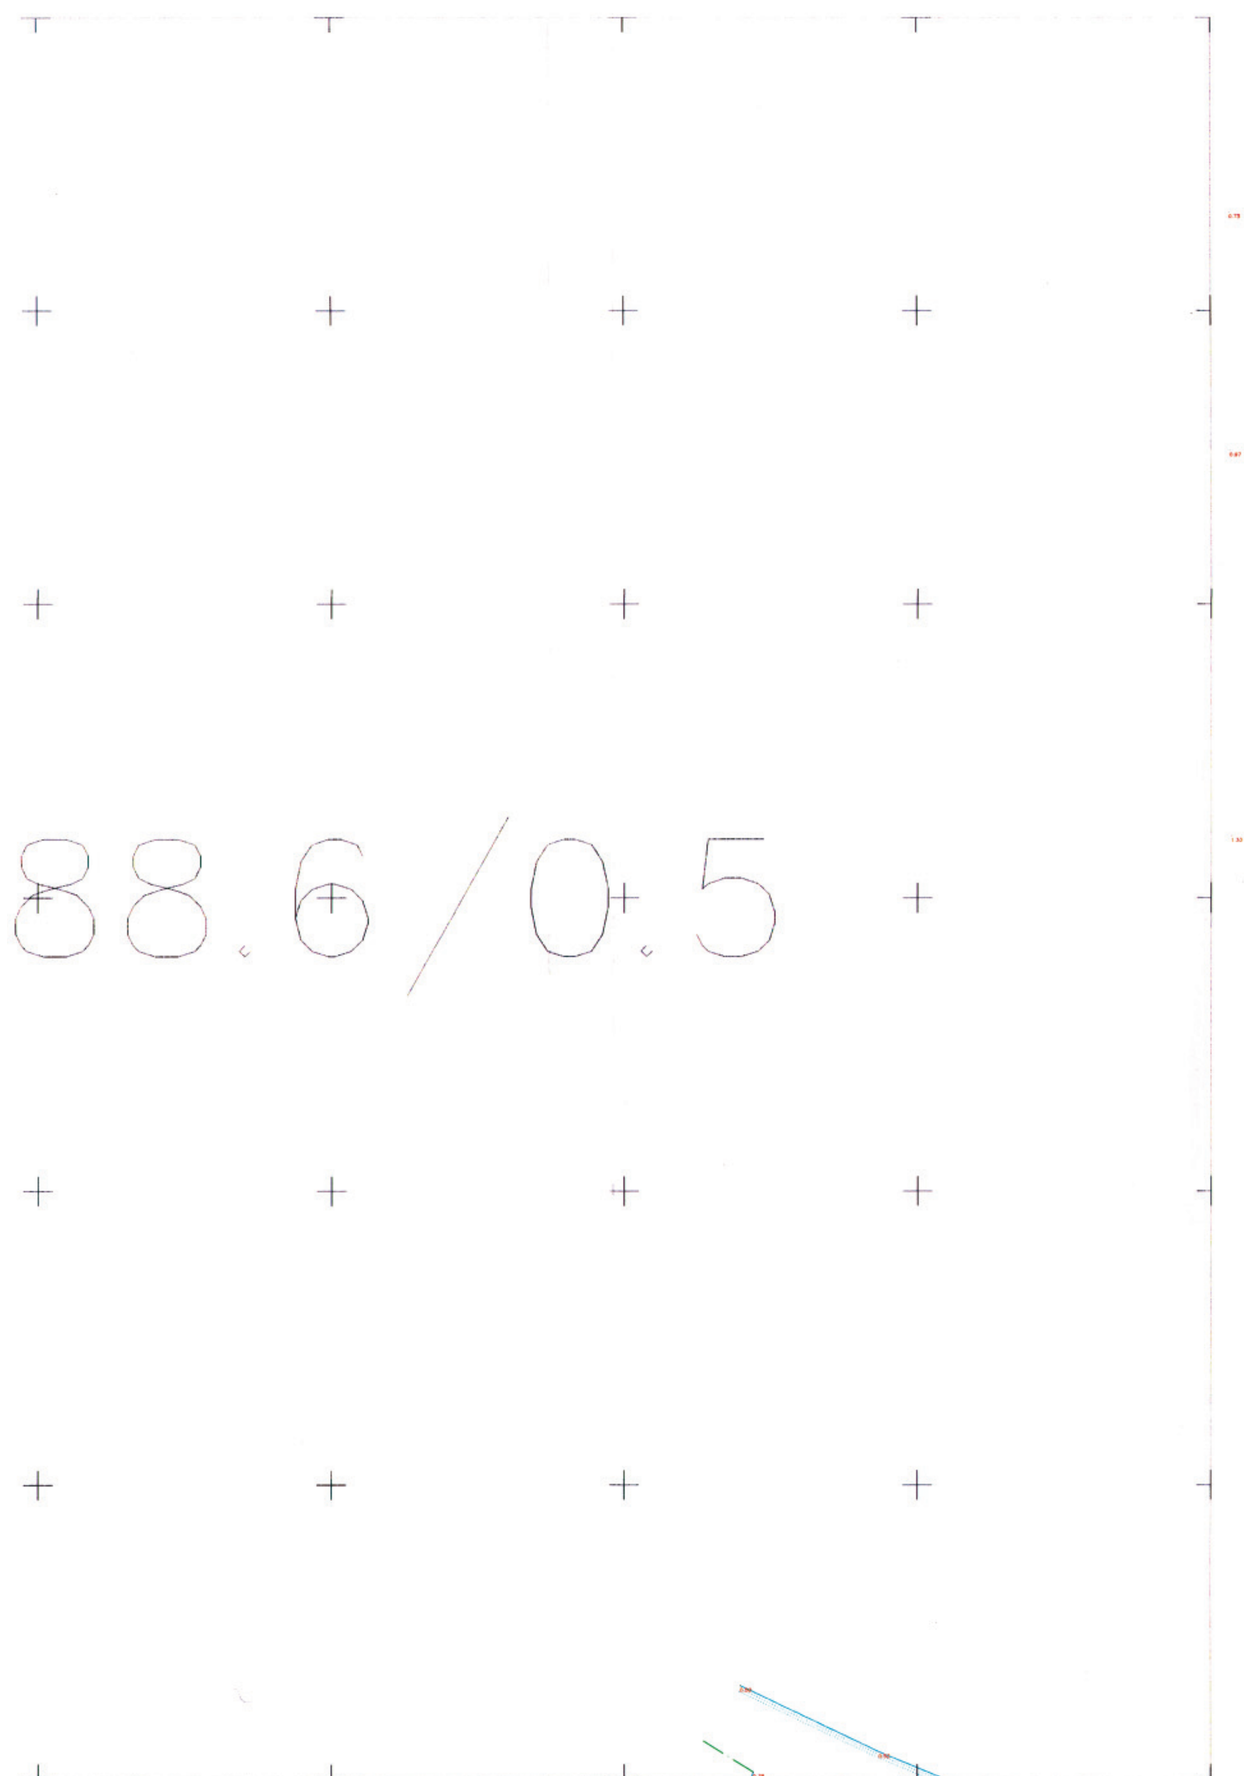
88.6/0.5



ΠΙΝΑΚΑΣ ΙΔΙΟΚΤΗΤΩΝ

Α/Α	ΟΝΟΜΑΤΕΠΩΝΥΜΟ ΙΔΙΟΚΤΗΤΗ	Δ/ΝΣΗ ΚΑΤΟΙΚΙΑΣ
1	ΙΩΑΝΝΗΣ ΤΑΡΟΥΣΗΣ	ΓΑΛΑΤΑΚΙ ΚΟΡΙΝΘΙΑΣ
2	ΙΩΑΝΝΗΣ & ΝΙΚΟΛΑΟΣ ΣΤΡΑΤΗΓΟΣ	ΓΑΛΑΤΑΚΙ ΚΟΡΙΝΘΙΑΣ
3	ΣΤΕΡΓΙΟΣ ΓΕΡΟΓΙΑΝΝΗΣ	ΓΑΛΑΤΑΚΙ ΚΟΡΙΝΘΙΑΣ
4	ΠΕΡΡΑΣ ΝΙΚΟΛΑΟΣ	ΓΑΛΑΤΑΚΙ ΚΟΡΙΝΘΙΑΣ
5	ΒΑΣΙΛΕΙΟΣ ΒΛΑΣΗΣ	ΓΑΛΑΤΑΚΙ ΚΟΡΙΝΘΙΑΣ
6	ΣΤΕΛΙΟΣ ΚΗΡΟΠΟΥΛΟΣ	ΓΑΛΑΤΑΚΙ ΚΟΡΙΝΘΙΑΣ
7	ΣΠΑΝΟΣ ΑΘΑΝΑΣΙΟΣ	ΓΑΛΑΤΑΚΙ ΚΟΡΙΝΘΙΑΣ
8	ΜΕΛΤΖΑΝΗΣ ΓΕΩΡΓΙΟΣ	ΓΑΛΑΤΑΚΙ ΚΟΡΙΝΘΙΑΣ
9	ΛΑΜΠΙΡΗ ΧΑΡΑΛΑΜΠΙΑ	ΓΑΛΑΤΑΚΙ ΚΟΡΙΝΘΙΑΣ
10	ΔΑΝΟΠΟΥΛΟΣ ΣΠΥΡΙΔΩΝΑΣ	ΓΑΛΑΤΑΚΙ ΚΟΡΙΝΘΙΑΣ
11	ΔΗΜΗΤΡΙΟΣ ΚΟΛΟΒΟΣ	ΓΑΛΑΤΑΚΙ ΚΟΡΙΝΘΙΑΣ
12	ΑΓΝΩΣΤΟΙ	ΓΑΛΑΤΑΚΙ ΚΟΡΙΝΘΙΑΣ
13	ΧΑΤΖΗΠΙΕΡΡΑΣ ΣΙΜΟΣ	ΓΑΛΑΤΑΚΙ ΚΟΡΙΝΘΙΑΣ
14	ΜΙΧΕΛΑΚΟΥ ΑΝΝΑ	ΓΑΛΑΤΑΚΙ ΚΟΡΙΝΘΙΑΣ
15	ΑΓΝΩΣΤΟΙ	ΓΑΛΑΤΑΚΙ ΚΟΡΙΝΘΙΑΣ
16	ΜΠΕΤΟΥΛΗΣ ΠΑΥΛΟΣ	ΓΑΛΑΤΑΚΙ ΚΟΡΙΝΘΙΑΣ
17	ΑΝΙΦΑΝΤΗ ΕΛΕΝΗ	ΓΑΛΑΤΑΚΙ ΚΟΡΙΝΘΙΑΣ
18	ΠΑΥΛΟΣ & ΠΕΤΡΟΣ ΓΕΡΑΚΑΡΗΣ	ΓΑΛΑΤΑΚΙ ΚΟΡΙΝΘΙΑΣ
19	ΙΩΑΝΝΗΣ ΣΙΑΧΡΑΣ του ΝΙΚΟΛΑΟΥ	ΓΑΛΑΤΑΚΙ ΚΟΡΙΝΘΙΑΣ
20	ΙΩΑΝΝΗΣ ΜΠΑΡΤΖΗΣ του ΜΙΧΑΗΛ	ΓΑΛΑΤΑΚΙ ΚΟΡΙΝΘΙΑΣ
21	ΒΑΛΚΑΝΑ - ΒΟΥΤΣΙΝΑ	ΓΑΛΑΤΑΚΙ ΚΟΡΙΝΘΙΑΣ
22	ΠΡΩΗΝ ΜΟΝΗ ΣΟΦΙΚΟΥ	ΓΑΛΑΤΑΚΙ ΚΟΡΙΝΘΙΑΣ
23	ΔΑΣΙΚΗ ΕΚΤΑΣΗ	ΓΑΛΑΤΑΚΙ ΚΟΡΙΝΘΙΑΣ

ΠΙΝΑΚΑΣ ΣΥΝ/ΝΩΝ ΚΟΡΥΦΩΝ ΟΡΙΟΓΡΑΜΜΩΝ

ΚΩΔΙΚΟΙ	X	Y	ΚΩΔΙΚΟΙ	X	Y
1	413565.326	4188099.483	36	413272.120	4188499.012
2	413551.361	4188103.081	37	413266.007	4188476.360
3	413537.452	4188106.665	38	413268.248	4188461.084
4	413518.611	4188114.770	39	413274.373	4188441.653
5	413506.510	4188119.976	40	413280.771	4188429.608
6	413481.626	4188119.916	41	413289.789	4188412.633
7	413466.298	4188130.699	42	413290.701	4188403.560
8	413457.135	4188137.145	43	413292.701	4188383.660
9	413448.171	4188153.961	44	413295.581	4188360.958
10	413439.392	4188170.429	45	413302.633	4188337.574
11	413429.085	4188188.501	46	413313.328	4188320.798
12	413423.919	4188196.494	47	413327.865	4188297.745
13	413422.308	4188212.923	48	413338.257	4188290.089
14	413417.345	4188222.007	49	413347.078	4188283.471
15	413411.929	4188231.121	50	413351.635	4188280.213
16	413408.436	4188237.097	51	413356.054	4188277.340
17	413397.343	4188251.742	52	413360.994	4188273.360
18	413381.676	4188266.869	53	413376.430	4188260.925
19	413365.963	4188279.528	54	413391.392	4188246.479
20	413360.709	4188283.761	55	413401.815	4188232.637
21	413356.098	4188286.758	56	413405.120	4188227.075
22	413351.758	4188289.860	57	413410.429	4188218.147
23	413342.983	4188296.445	58	413414.584	4188210.543
24	413333.766	4188303.234	59	413416.224	4188193.809
25	413320.017	4188325.039	60	413422.314	4188184.386
26	413309.900	4188340.909	61	413432.458	4188166.604
27	413303.354	4188362.611	62	413441.182	4188150.236
28	413300.582	4188384.453	63	413451.034	4188131.754
29	413298.581	4188404.352	64	413461.740	4188124.222
30	413297.514	4188414.974	65	413479.127	4188111.989
31	413287.766	4188433.324	66	413504.888	4188112.052
32	413281.708	4188444.726	67	413516.980	4188106.850
33	413275.993	4188462.861	68	413534.883	4188099.148
34	413274.082	4188475.883	69	413549.385	4188095.412
35	413279.767	4188496.949	70	413563.963	4188091.656

ΑΠΟΦ. Δ.Σ. ΕΓΚΡΙΣΗΣ ΜΕΛΕΤΗΣ	
ΕΛΕΓΧΟΣ ΜΕΛΕΤΗΣ	ΘΕΩΡΗΣΗ ΜΕΛΕΤΗΣ
Ο ΕΠΙΒΛΕΠΩΝ	Ο ΔΝΤΗΣ Δ.Τ.Υ.Κ.
ΚΟΡΙΝΘΟΣ : 7 / 3 / 2007	ΚΟΡΙΝΘΟΣ : 7 / [illegible] / 2007
ΜΑΝΤΑΣ ΙΩΑΝΝΗΣ Αγρονόμος Τοπογράφος Μηχανικός	ΠΑΝΑΓΗΣ [illegible] ΗΜ Μηχανικός

ΠΙΝΑΚΑΣ ΤΡΙΓΩΝΟΜΕΤΡΙΚΩΝ ΣΗΜΕΙΩΝ

DATUM : ΑΘΗΝΩΝ
ΕΛΛΕΙΨΟΕΙΔΕΣ : BESSEL
ΠΡΟΒΟΛΗ : ΕΓΣΑ '87
ΚΕΝΤΡΙΚΟΣ ΜΕΣΗΜΒΡΙΝΟΣ : λ=24
ΣΥΝΤΕΛΕΣΤΗΣ ΚΛΙΜΑΚΑΣ : Κο=0.9996
Φ.Χ. 1:50000 = ΚΟΡΙΝΘΟΣ - Φο= 0 Λο=24

Α/Α	ΟΝΟΜΑΣΙΑ	Χ	Ψ	ΥΨΟΜΕΤΡΟ Η (μ)	ΥΨΟΣ ΣΗΜ.
1	ΑΚ. ΠΟΥΡΙ	413437,46	4194908,25	5,36	1.10 ΒΑΘΡΟ
2	Τ001	413295,77	4188484,73	1,05	
3	Τ002	413208,05	4188440,75	1,26	
4	Τ003	414333,00	4187883,99	32,01	
5	Τ004	414269,61	4187858,52	31,01	

Ελληνικό Γεωδαιτικό Σύστημα Αναφοράς 1987 (Ε.Γ.Σ.Α. '87)

Ελλειψοειδές αναφοράς GRS 80

Προβολή : Εγκάρσια Μερκατορική

Κεντρικός Μεσημβρινός λο = 24° 00' 00" με Κο = 0.999600

Τετμημένη Κεντρικού Μεσημβρινού : +500

Γεωγραφικό Πλάτος Αναφοράς : 0° 00' 00"

Η εξάρτηση έγινε με το σύστημα PROMARK 2 μιας συχνότητας G.P.S. L1

ΔΙΑΝΟΜΗ ΠΙΝΑΚΙΔΩΝ

ΑΡΙΘΜΟΣ ΠΙΝΑΚΙΔΑΣ 412.8–188.6/0.5 (4)	
ΑΡΙΘΜΟΣ ΠΙΝΑΚΙΔΑΣ 412.8–188.3/0.5 (3)	ΑΡΙΘΜΟΣ ΠΙΝΑΚΙΔΑΣ 413.2–188.3/0.5 (2)
	ΑΡΙΘΜΟΣ ΠΙΝΑΚΙΔΑΣ 413.2–188.0/0.5 (1)

ΕΛΛΗΝΙΚΗ ΔΗΜΟΚΡΑΤΙΑ
ΠΕΡΙΦΕΡΕΙΑΚΗ ΔΙΟΙΚΗΣΗ Ν. ΚΟΡΙΝΘΙΑΣ
ΔΗΜΟΣ ΣΑΡΩΝΙΚΟΥ

ΤΙΤΛΟΣ ΜΕΛΕΤΗΣ **ΥΔΡΑΥΛΙΚΗ ΜΕΛΕΤΗ ΓΙΑ ΟΡΙΟΘΕΤΗΣΗ ΡΕΜΑΤΟΣ ΠΕΡΙΟΧΗΣ ΚΟΚΩΣΙ ΣΤΑ Δ.Δ. ΚΑΤΑΚΑΛΙΟΥ ΚΑΙ ΓΑΛΑΤΑΚΙΟΥ**

ΟΡΙΣΤΙΚΗ ΜΕΛΕΤΗ — ΗΜΕΡΟΜΗΝΙΑ ΝΟΕΜΒΡΙΟΣ 2006

ΤΙΤΛΟΣ ΣΧΕΔΙΟΥ **ΟΡΙΖΟΝΤΙΟΓΡΑΦΙΚΟ - ΥΨΟΜΕΤΡΙΚΟ ΔΙΑΓΡΑΜΜΑ ΠΡΟΤΑΣΗΣ ΟΡΙΟΘΕΤΗΣΗΣ**

ΑΡΙΘΜΟΣ ΠΙΝΑΚΙΔΑΣ 412.8–188.6/0.5 (4)
ΚΛΙΜΑΚΑ 1 : 500 — ΑΡ. ΣΧΕΔΙΟΥ ΥΔΡ-1

ΜΕΛΕΤΕΣ	ΑΝΑΔΟΧΟΣ ΜΕΛΕΤΗΤΗΣ
ΤΟΠΟΓΡΑΦΙΚΑ	ΧΑΡΤΣΙΑΣ ΝΙΚ. ΔΗΜΗΤΡΙΟΣ - ΑΓΡΟΝΟΜΟΣ ΤΟΠΟΓΡΑΦΟΣ ΜΗΧΑΝΙΚΟΣ Α.Π.Θ. ΕΛ. ΒΕΝΙΖΕΛΟΥ 140 ΚΙΑΤΟ Τηλ. 2742 - 026949 & 6944-334282

ΣΦΡΑΓΙΔΑ - ΥΠΟΓΡΑΦΗ	ΟΜΑΔΑ ΜΕΛΕΤΗΣ
ΔΗΜΗΤΡΙΟΣ ΝΙΚ. ΧΑΡΤΣΙΑΣ ΔΙΠΛΩΜΑΤΟΥΧΟΣ ΑΓΡΟΝΟΜΟΣ ΤΟΠΟΓΡΑΦΟΣ ΜΗΧΑΝΙΚΟΣ ΑΡΙΣΤΟΤΕΛΕΙΟΥ ΠΑΝΕΠΙΣΤΗΜΙΟΥ ΘΕΣΣΑΛΟΝΙΚΗΣ ΜΕΛΟΣ Τ.Ε.Ε. ΑΡΙΘΜΟΣ ΜΗΤΡΩΟΥ 56894 ΕΛ. ΒΕΝΙΖΕΛΟΥ 148 - ΚΙΑΤΟ ☎ 27420 26949 6944-334282 ΑΦΜ 029838178 ΔΟΥ ΚΙΑΤΟΥ	ΔΗΜΗΤΡΙΟΣ Νικ. ΧΑΡΤΣΙΑΣ Α-ΤΟΠ. ΜΗΧ-ΚΟΣ Α.Π.Θ. ΕΛ. ΒΕΝΙΖΕΛΟΥ 148 - ΚΙΑΤΟ ΚΟΡΙΝΘΙΑΣ

Ο ΜΕΛΕΤΗΤΗΣ	ΑΠΟΦ. Δ.Σ. ΕΓΚΡΙΣΗΣ ΜΕΛΕΤΗΣ	
	ΕΛΕΓΧΟΣ ΜΕΛΕΤΗΣ	ΘΕΩΡΗΣΗ ΜΕΛΕΤΗΣ
	Ο ΕΠΙΒΛΕΠΩΝ	Η ΠΡΟΪΣΤΑΜΕΝΗ Τ.Υ.Δ.Κ.
ΚΙΑΤΟ : 1-11-2006	ΚΟΡΙΝΘΟΣ : [illegible] / 2006	ΚΟΡΙΝΘΟΣ : [illegible] / 2006
ΧΑΡΤΣΙΑΣ ΝΙΚ. ΔΗΜΗΤΡΙΟΣ Αγρονόμος Τοπογράφος Μηχανικός	ΠΑΠΠΑΣ ΧΡΙΣΤΟΦΟΡΟΣ Πολιτικός Μηχανικός	ΚΑΛΛΑΡΑ ΧΡΙΣΤΙΝΑ Αγρονόμος Τοπογράφος Μηχανικός

ΕΘΝΙΚΟ ΤΥΠΟΓΡΑΦΕΙΟ

ΕΦΗΜΕΡΙΣ ΤΗΣ ΚΥΒΕΡΝΗΣΕΩΣ

ΠΕΡΙΦΕΡΕΙΑΚΑ ΓΡΑΦΕΙΑ ΠΩΛΗΣΗΣ Φ.Ε.Κ.

ΘΕΣΣΑΛΟΝΙΚΗ - Βασ. Όλγας 227 **23104 23956**
ΠΕΙΡΑΙΑΣ - Ευριπίδου 63 **210 4135228**
ΠΑΤΡΑ - Κορίνθου 327 **2610 638109**
ΙΩΑΝΝΙΝΑ - Διοικητήριο **26510 87215**
ΚΟΜΟΤΗΝΗ - Δημοκρατίας 1 **25310 22858**
ΛΑΡΙΣΑ - Διοικητήριο **2410 597449**
ΚΕΡΚΥΡΑ - Σαμαρά 13 **26610 89122**
ΗΡΑΚΛΕΙΟ - Πεδιάδος 2 **2810 300781**
ΜΥΤΙΛΗΝΗ - Πλ. Κωνσταντινουπόλεως 1 **22510 46654**

ΤΙΜΗ ΠΩΛΗΣΗΣ ΦΥΛΛΩΝ ΤΗΣ ΕΦΗΜΕΡΙΔΟΣ ΤΗΣ ΚΥΒΕΡΝΗΣΕΩΣ

Σε έντυπη μορφή

- Για τα Φ.Ε.Κ. από 1 μέχρι 16 σελίδες σε 1 €, προσαυξανόμενη κατά 0,20 € για κάθε επιπλέον οκτασέλιδο ή μέρος αυτού.
- Για τα φωτοαντίγραφα Φ.Ε.Κ. σε 0,15 € ανά σελίδα.

Σε μορφή DVD/CD

Τεύχος	Ετήσια έκδοση	Τριμηνιαία έκδοση	Μηνιαία έκδοση
Α΄	150 €	40 €	15 €
Β΄	300 €	80 €	30 €
Γ΄	50 €	-	-
Υ.Ο.Δ.Δ.	50 €	-	-
Δ΄	110 €	30 €	-

Τεύχος	Ετήσια έκδοση	Τριμηνιαία έκδοση	Μηνιαία έκδοση
Α.Α.Π.	110 €	30 €	-
Ε.Β.Ι.	100 €	-	-
Α.Ε.Δ.	5 €	-	-
Δ.Δ.Σ.	200 €	-	20 €
Α.Ε. - Ε.Π.Ε. και **Γ.Ε.Μ.Η.**	-	-	100 €

- Η τιμή πώλησης μεμονωμένων Φ.Ε.Κ. σε μορφή cd-rom από εκείνα που διατίθενται σε ψηφιακή μορφή και μέχρι 100 σελίδες, σε 5 € προσαυξανόμενη κατά 1 € ανά 50 σελίδες.
- Η τιμή πώλησης σε μορφή cd-rom/dvd, δημοσιευμάτων μιας εταιρείας στο τεύχος Α.Ε.-Ε.Π.Ε. και Γ.Ε.Μ.Η. σε 5 € ανά έτος.

ΠΑΡΑΓΓΕΛΙΑ ΚΑΙ ΑΠΟΣΤΟΛΗ Φ.Ε.Κ.: Τηλεφωνικά: 210 4071010 - fax: 210 4071010 - internet: http://www.et.gr

ΕΤΗΣΙΕΣ ΣΥΝΔΡΟΜΕΣ Φ.Ε.Κ.

Τεύχος	Έντυπη μορφή	Ψηφιακή Μορφή
Α΄	225 €	190 €
Β΄	320 €	225 €
Γ΄	65 €	Δωρεάν
Υ.Ο.Δ.Δ.	65 €	Δωρεάν
Δ΄	160 €	80 €
Α.Α.Π.	160 €	80 €
Ε.Β.Ι.	65 €	33 €

Τεύχος	Έντυπη μορφή	Ψηφιακή Μορφή
Α.Ε.Δ.	10 €	Δωρεάν
Α.Ε. - Ε.Π.Ε. και **Γ.Ε.ΜΗ.**	2.250 €	645 €
Δ.Δ.Σ.	225 €	95 €
Α.Σ.Ε.Π.	70€	Δωρεάν
Ο.Π.Κ.	-	Δωρεάν
Α΄+ Β΄+ Δ΄ + Α.Α.Π.	-	450 €

- Το τεύχος Α.Σ.Ε.Π. (έντυπη μορφή) θα αποστέλλεται σε συνδρομητές ταχυδρομικά, με την επιβάρυνση των 70 €, ποσό το οποίο αφορά τα ταχυδρομικά έξοδα.
- Για την παροχή πρόσβασης μέσω διαδικτύου σε Φ.Ε.Κ. προηγουμένων ετών και συγκεκριμένα στα τεύχη: **α)** Α, Β, Δ, Α.Α.Π., Ε.Β.Ι. και Δ.Δ.Σ., η τιμή προσαυξάνεται, πέραν του ποσού της ετήσιας συνδρομής του 2007, κατά 40 € ανά έτος και ανά τεύχος και **β)** για το τεύχος Α.Ε.-Ε.Π.Ε. & Γ.Ε.ΜΗ., κατά 60 € ανά έτος παλαιότητας.

* Η καταβολή γίνεται σε όλες τις Δημόσιες Οικονομικές Υπηρεσίες (Δ.Ο.Υ.). Το πρωτότυπο διπλότυπο (έγγραφο αριθμ. πρωτ. 9067/28.2.2005 2η Υπηρεσία Επιτρόπου Ελεγκτικού Συνεδρίου) με φροντίδα των ενδιαφερομένων, πρέπει να αποστέλλεται ή να κατατίθεται στο Εθνικό Τυπογραφείο (Καποδιστρίου 34, Τ.Κ. 104 32 Αθήνα).
* Σημειώνεται ότι φωτοαντίγραφα διπλοτύπων, ταχυδρομικές Επιταγές για την εξόφληση της συνδρομής, δεν γίνονται δεκτά και θα επιστρέφονται.
* Οι οργανισμοί τοπικής αυτοδιοίκησης, τα νομικά πρόσωπα δημοσίου δικαίου, τα μέλη της Ένωσης Ιδιοκτητών Ημερησίου Τύπου Αθηνών και Επαρχίας, οι τηλεοπτικοί και ραδιοφωνικοί σταθμοί, η Ε.Σ.Η.Ε.Α., τα τριτοβάθμια συνδικαλιστικά Όργανα και οι τριτοβάθμιες επαγγελματικές ενώσεις δικαιούνται έκπτωσης πενήντα τοις εκατό (50%) επί της ετήσιας συνδρομής (τρέχον έτος + παλαιότητα).
* Το ποσό υπέρ Τ.Α.Π.Ε.Τ. [5% επί του ποσού συνδρομής (τρέχον έτος + παλαιότητα)], καταβάλλεται ολόκληρο (Κ.Α.Ε. 3512) και υπολογίζεται πριν την έκπτωση.
* Στην Ταχυδρομική συνδρομή του τεύχους Α.Σ.Ε.Π. δεν γίνεται έκπτωση.

Πληροφορίες για δημοσιεύματα που καταχωρούνται στα Φ.Ε.Κ. στο τηλ.: 210 5279000.
Φωτοαντίγραφα παλαιών Φ.Ε.Κ.: Μάρνη 8 τηλ.: 210 8220885, 210 8222924, 210 5279050.
Οι πολίτες έχουν τη δυνατότητα ελεύθερης ανάγνωσης των δημοσιευμάτων που καταχωρούνται σε όλα τα τεύχη της Εφημερίδας της Κυβερνήσεως πλην εκείνων που καταχωρούνται στο τεύχος Α.Ε.-Ε.Π.Ε και Γ.Ε.ΜΗ., από την ιστοσελίδα του Εθνικού Τυπογραφείου (www.et.gr).

Οι υπηρεσίες εξυπηρέτησης πολιτών λειτουργούν καθημερινά από 08:00 μέχρι 13:00



ΑΠΟ ΤΟ ΕΘΝΙΚΟ ΤΥΠΟΓΡΑΦΕΙΟ
ΚΑΠΟΔΙΣΤΡΙΟΥ 34 * ΑΘΗΝΑ 104 32 * ΤΗΛ. 210 52 79 000 * FAX 210 52 21 004
ΗΛΕΚΤΡΟΝΙΚΗ ΔΙΕΥΘΥΝΣΗ: http://www.et.gr – e-mail: webmaster@et.gr